


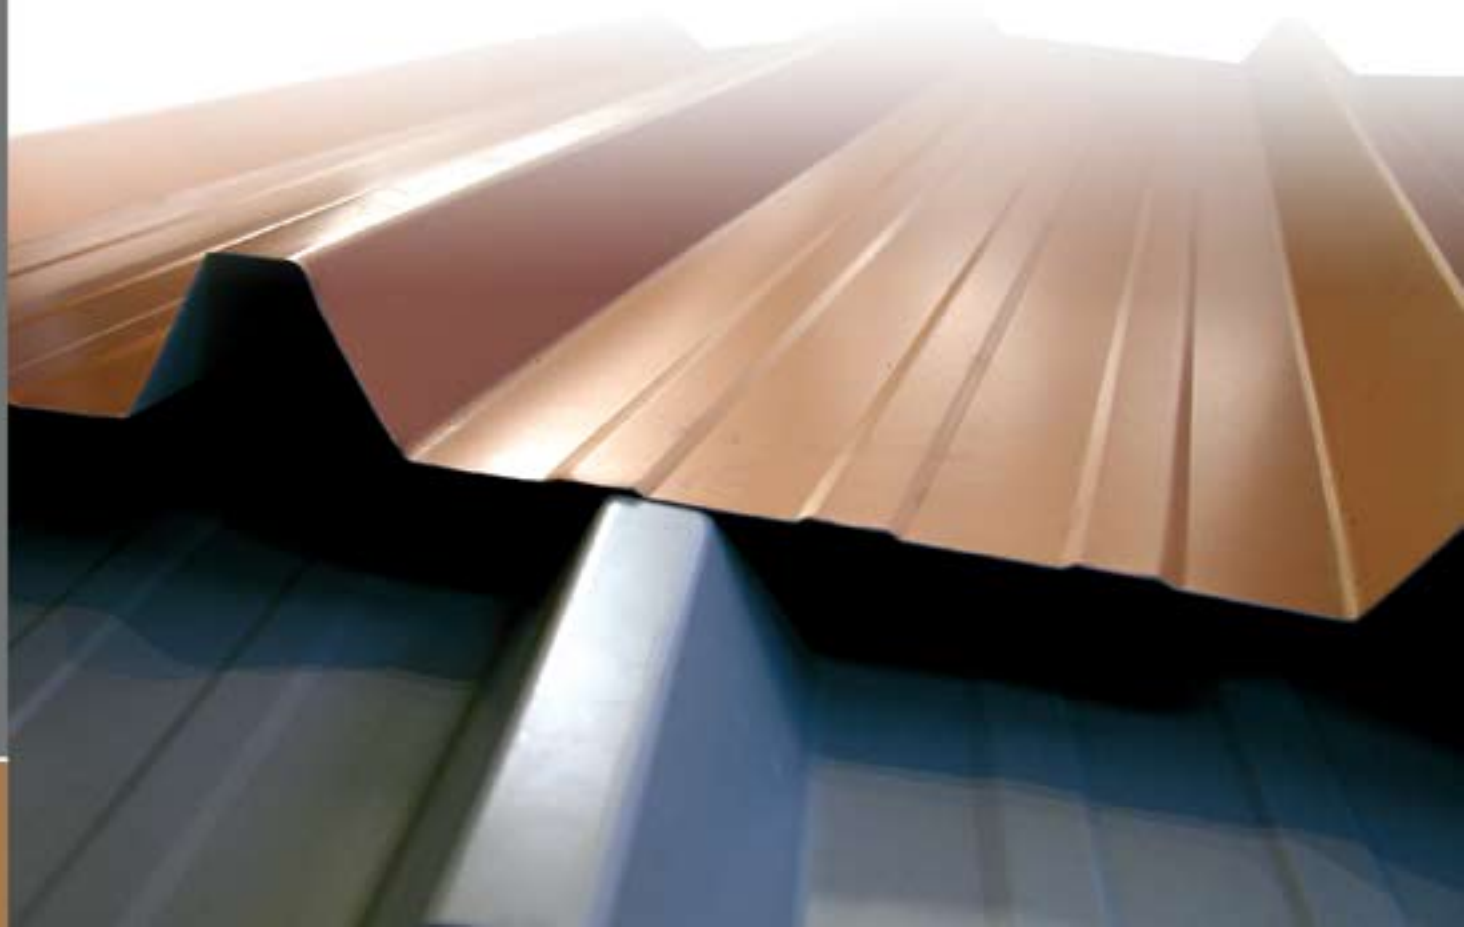



Η ΕΤΑΙΡΙΑ

Η εταιρία Αφοί Κάμτση ΑΕ ιδρύθηκε το 1991 μετά απο συγχώνευση της εταιρίας Κ.Κάμτσης & Σία ΟΕ και της εταιρίας Αφοί Κάμτση ΟΕ.

Έδρα της εταιρίας είναι η Θεσσαλονίκη. Το δίκτυο πωλήσεων της εταιρίας περιλαμβάνει όλη την Ελλάδα και τα Βαλκάνια με πωλήσεις οι οποίες πραγματοποιούνται απο την ίδια την εταιρία.

Η σύγχρονη μόρφη διοίκησης της εταιρίας, της επιτρέπει να λειτουργεί και να αναπτύσσεται με γοργούς ρυθμούς.

ΟΙ ΕΓΚΑΤΑΣΤΑΣΕΙΣ

Οι εγκαταστάσεις της εταιρίας είναι ιδιόκτητες και καλύπτουν μία επιφάνεια 3.500 τ.μ. σε οικοπεδική έκταση 5.500 τ.μ. Οι εγκαταστάσεις αυτές αποτελούνται απο τα γραφεία - διοίκησης της εταιρίας, καθώς επίσης και απο τους ανάλογους αποθηκευτικούς χώρους για τις πρώτες ύλες και τα έτοιμα προϊόντα.

Πρέπει ακόμα να σημειώσουμε ότι η εταιρία διατηρεί σταθερές εμπορικές σχέσεις με τα μεγαλύτερα χαλυβουργεία ανά τον κόσμο και ιδιαίτερα με τα κράτη της Ευρωπαϊκής Ένωσης.



ΤΑ ΠΡΟΪΟΝΤΑ



Η εταιρία παράγει, εμπορεύεται και εξάγει τα παρακάτω προϊόντα:

- Τραπεζοειδή & κυματοειδή χαλυβδόφυλλα (διαφόρων διατομών και μήκους, κατόπιν παραγγελίας)
- Μεταλλικά κεραμίδια στέγης
- Τηγίδες & μηκίδες διατομής $\sqcap$ & $\square$
- Ειδικές διατομές
- Υδροροές
- Ειδικά τεμάχια
- Κορφιάδες σε όλες τις διατομές
- Επίπεδα φύλλα
- Ρολάκια
- Λωρίδες
- Τα ειδικά τεμάχια είναι δυνατόν να παραχθούν σε έγχρωμα ή γαλβανιζέ με μήκος έως 8,0 m και πάχος έως 4,0 mm.

ΧΑΛΥΒΔΟΦΥΛΛΑ ΤΡΑΠΕΖΟΕΙΔΗ ΠΡΟΦΙΛ 127/38 - 870 (940)



ΤΡΑΠΕΖΟΕΙΔΗΣ
ΚΟΡΦΙΑΣ

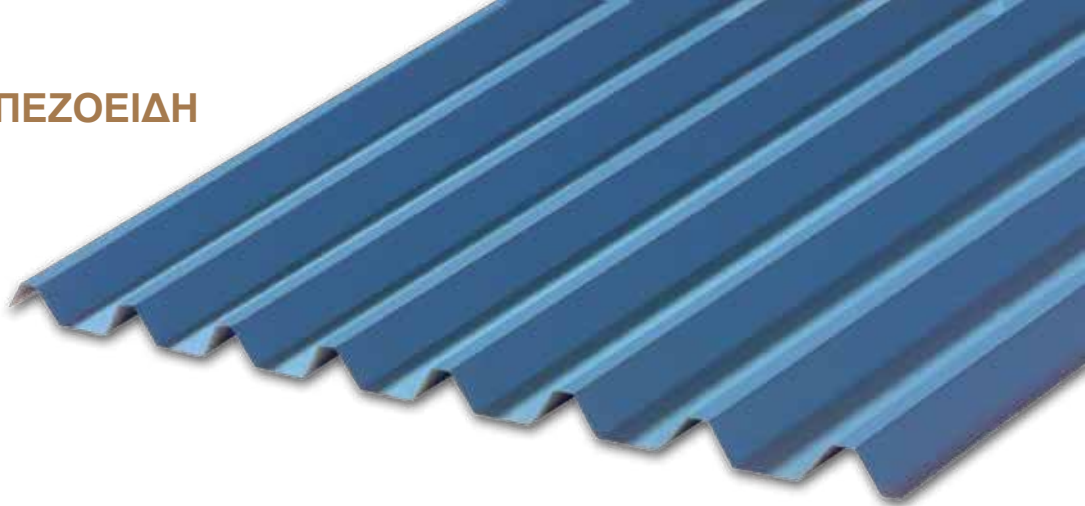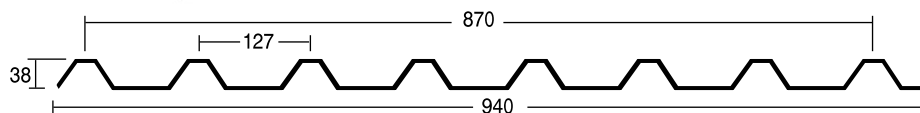

ΧΑΛΥΒΔΟΦΥΛΛΑ

ΠΑΧΟΣ ΓΑΛΒΑΝΙΖΕ	ΔΙΑΜΟΡΦΩΜΕΝΟ ΠΛΑΤΟΣ	ΚΑΘΑΡΗ ΚΑΛΥΨΗ	ΒΑΡΟΣ* ΑΝΑ ΤΡΕΧ. ΜΕΤΡΟ	ΒΑΡΟΣ* m ² ΜΕ ΑΛΛΗΛΟΚΑΛΥΨΗ
0,35	940	870	3450	3920
0,40	940	870	3950	4480
0,45	940	870	4440	5040
0,50	940	870	4940	5600
0,55	940	870	5430	6160
0,60	940	870	5920	6720
0,65	940	870	6420	7280
0,70	940	870	6910	7840

ΑΛΟΥΖΙΝΚ

ΠΑΧΟΣ	ΔΙΑΜΟΡΦΩΜΕΝΟ ΠΛΑΤΟΣ	ΚΑΘΑΡΗ ΚΑΛΥΨΗ	ΒΑΡΟΣ* ΑΝΑ ΤΡΕΧ. ΜΕΤΡΟ	ΒΑΡΟΣ* m ² ΜΕ ΑΛΛΗΛΟΚΑΛΥΨΗ
0,40	940	870	3810	4330
0,45	940	870	4290	4870
0,50	940	870	4770	5420
0,55	940	870	5240	5960
0,60	940	870	5720	6500
0,65	940	870	6200	7040
0,70	940	870	6670	7580

ΕΓΧΡΩΜΗ

ΠΑΧΟΣ	ΔΙΑΜΟΡΦΩΜΕΝΟ ΠΛΑΤΟΣ	ΚΑΘΑΡΗ ΚΑΛΥΨΗ	ΒΑΡΟΣ* ΑΝΑ ΤΡΕΧ. ΜΕΤΡΟ	ΒΑΡΟΣ* m ² ΜΕ ΑΛΛΗΛΟΚΑΛΥΨΗ
0,40	940	870	3950	4480
0,45	940	870	4440	5040
0,50	940	870	4940	5600
0,55	940	870	5430	6160
0,60	940	870	5920	6720
0,65	940	870	6420	7280
0,70	940	870	6910	7840

* ΤΑ ΠΑΡΑΠΑΝΩ ΒΑΡΗ ΕΙΝΑΙ ΘΕΩΡΗΤΙΚΑ.

ΠΑΧΟΣ ΧΑΛΥΒΔΟΦΥΛΛΟΥ	ΑΠΟΣΤΑΣΕΙΣ ΤΕΓΙΔΩΝ ΣΕ ΜΕΤΡΑ			
ΣΕ mm	1,50 m	1,75 m	2,00 m	2,25 m
0,35	200 kg	147 kg	113 kg	83 kg
0,40	229 kg	168 kg	129 kg	101 kg
0,45	258 kg	189 kg	145 kg	114 kg
0,50	286 kg	210 kg	161 kg	127 kg
0,60	343 kg	252 kg	193 kg	153 kg
0,70	401 kg	294 kg	225 kg	178 kg

ΟΜΟΙΟΜΟΡΦΑ ΔΙΑΝΕΜΗΜΕΝΟ ΦΟΡΤΙΟ ΣΕ kg/m² • ΧΩΡΙΣ ΕΛΕΓΧΟ ΠΑΡΑΜΟΡΦΩΣΕΩΝ (Π.Χ. ΧΙΟΝΙ)

ΜΗΚΟΣ: 0 - 18 m

ΠΑΧΟΣ: 0,20 - 1,20 mm

ΧΡΗΣΗ: ΟΡΟΦΗ, ΠΛΕΥΡΙΚΕΣ ΚΑΛΥΨΕΙΣ

ΠΟΙΟΤΗΤΑ:

ΓΑΛΒΑΝΙΖΕ

ΑΛΟΥΖΙΝΚ (ΓΑΛΒΑΛΟΥΜΙΝΙΟ)

ΕΓΧΡΩΜΗ ΣΕ ΔΙΑΦΟΡΑ ΧΡΩΜΑΤΑ




ΓΑΛΒΑΝΙΖΕ



ΑΛΟΥΖΙΝΚ



ΚΕΡΑΜΙΔΙ

 

ΛΕΥΚΟ
(RAL 9002)



ΜΠΛΕ
(RAL 5024)



ΚΡΕΜ
(RAL 1015)



ΜΠΛΕ
(RAL 5010)



ΓΚΡΙ
(RAL 7012)



SILVER
(RAL 9006)



ΚΥΠΑΡΙΣΙ
(RAL 6005)



ΠΡΑΣΙΝΟ
(RAL 6029)



ΚΙΤΡΙΝΟ
(RAL 1028)



ΚΟΚΚΙΝΟ
(RAL 3020)



ΜΠΡΟΝΖΕ




ΚΑΦΕ
(RAL 8017)

ΕΠΙΤΡΕΠΤΟ ΒΑΡΟΣ

ΧΑΛΥΒΔΟΦΥΛΛΑ ΤΡΑΠΕΖΟΕΙΔΗ

ΠΡΟΦΙΛ 127/38 - 755 (830)

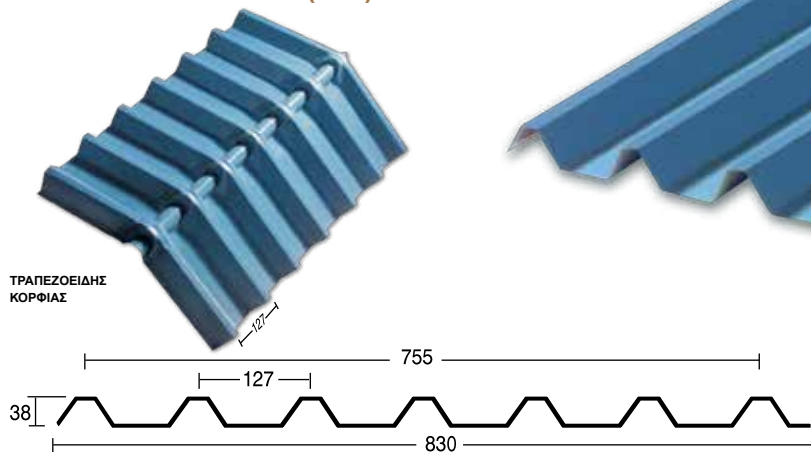

ΧΑΛΥΒΔΟΦΥΛΛΑ

ΠΑΧΟΣ ΓΑΛΒΑΝΙΖΕ	ΔΙΑΜΟΡΦΩΜΕΝΟ ΠΛΑΤΟΣ	ΚΑΘΑΡΗ ΚΑΛΥΨΗ	ΒΑΡΟΣ* ΑΝΑ ΤΡΕΧ. ΜΕΤΡΟ	ΒΑΡΟΣ* m ² ΜΕ ΑΛΛΗΛΟΚΑΛΥΨΗ
0,35	830	755	3040	4000
0,40	830	755	3480	4600
0,45	830	755	3915	5175
0,50	830	755	4350	5750
0,55	830	755	4785	6325
0,60	830	755	5220	6900
0,65	830	755	5655	7475
0,70	830	755	6090	8050

ΑΛΟΥΖΙΝΚ

0,40	830	755	3360	4480
0,45	830	755	3780	5040
0,50	830	755	4200	5600
0,55	830	755	4620	6160
0,60	830	755	5040	6720
0,65	830	755	5460	7280
0,70	830	755	5880	7840

ΕΓΧΡΩΜΗ

0,40	830	755	3480	4600
0,45	830	755	3915	5175
0,50	830	755	4350	5750
0,55	830	755	4785	6325
0,60	830	755	5220	6900
0,65	830	755	5655	7475
0,70	830	755	6090	8050

* ΤΑ ΠΑΡΑΠΑΝΩ ΒΑΡΗ ΕΙΝΑΙ ΘΕΩΡΗΤΙΚΑ.

ΠΑΧΟΣ ΧΑΛΥΒΔΟΦΥΛΛΟΥ	ΑΠΟΣΤΑΣΕΙΣ ΤΕΓΙΔΩΝ ΣΕ ΜΕΤΡΑ			
ΣΕ mm	1,50 m	1,75 m	2,00 m	2,25 m
0,35	200 kg	147 kg	113 kg	83 kg
0,40	229 kg	168 kg	129 kg	101 kg
0,45	258 kg	189 kg	145 kg	114 kg
0,50	286 kg	210 kg	161 kg	127 kg
0,60	343 kg	252 kg	193 kg	153 kg
0,70	401 kg	294 kg	225 kg	178 kg

ΟΜΟΙΟΜΟΡΦΑ ΔΙΑΝΕΜΗΜΕΝΟ ΦΟΡΤΙΟ ΣΕ kg/m² • ΧΩΡΙΣ ΕΛΕΓΧΟ ΠΑΡΑΜΟΡΦΩΣΕΩΝ (Π.Χ. ΧΙΟΝΙ)

ΜΗΚΟΣ: 0 - 18 m
ΠΑΧΟΣ: 0,20 - 1,20 mm
ΧΡΗΣΗ: ΟΡΟΦΗ, ΠΛΕΥΡΙΚΕΣ ΚΑΛΥΨΕΙΣ

ΠΟΙΟΤΗΤΑ:
ΓΑΛΒΑΝΙΖΕ
ΑΛΟΥΖΙΝΚ (ΓΑΛΒΑΛΟΥΜΙΝΙΟ)
ΕΓΧΡΩΜΗ ΣΕ ΔΙΑΦΟΡΑ ΧΡΩΜΑΤΑ



ΓΑΛΒΑΝΙΖΕ ΑΛΟΥΖΙΝΚ ΚΕΡΑΜΙΔΙ



ΛΕΥΚΟ (RAL 9002) ΜΠΛΕ (RAL 5024) ΚΡΕΜ (RAL 1015)



ΜΠΛΕ (RAL 5010) ΓΚΡΙ (RAL 7012) SILVER (RAL 9006)




ΚΥΠΑΡΙΣΙ (RAL 6005) ΠΡΑΣΙΝΟ (RAL 6029) ΚΙΤΡΙΝΟ (RAL 1028)



ΚΟΚΚΙΝΟ (RAL 3020) ΜΠΡΟΝΖΕ ΚΑΦΕ (RAL 8017)

ΕΠΙΤΡΕΠΤΟ ΒΑΡΟΣ

ΧΑΛΥΒΔΟΦΥΛΛΑ ΤΡΑΠΕΖΟΕΙΔΗ - ΝΕΥΡΑΛ ΠΡΟΦΙΛ 250/40 - 1000 (1070)

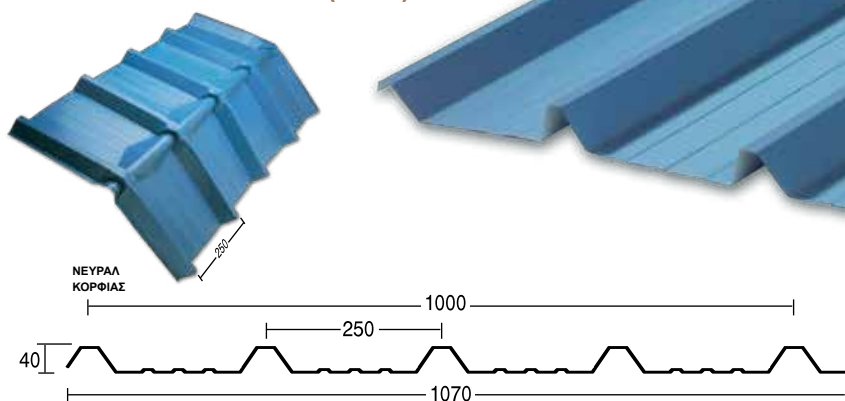

ΧΑΛΥΒΔΟΦΥΛΛΑ				
ΠΑΧΟΣ ΓΑΛΒΑΝΙΖΕ	ΔΙΑΜΟΡΦΩΜΕΝΟ ΠΛΑΤΟΣ	ΚΑΘΑΡΗ ΚΑΛΥΨΗ	ΒΑΡΟΣ* ΑΝΑ ΤΡΕΧ. ΜΕΤΡΟ	ΒΑΡΟΣ* m ² ΜΕ ΑΛΛΗΛΟΚΑΛΥΨΗ
0,35	1070	1000	3500	3500
0,40	1070	1000	4000	4000
0,45	1070	1000	4500	4500
0,50	1070	1000	5000	5000
0,55	1070	1000	5500	5500
0,60	1070	1000	6000	6000
0,65	1070	1000	6500	6500
0,70	1070	1000	7000	7000

ΑΛΟΥΖΙΝΚ				
ΠΑΧΟΣ	ΔΙΑΜΟΡΦΩΜΕΝΟ ΠΛΑΤΟΣ	ΚΑΘΑΡΗ ΚΑΛΥΨΗ	ΒΑΡΟΣ* ΑΝΑ ΤΡΕΧ. ΜΕΤΡΟ	ΒΑΡΟΣ* m ² ΜΕ ΑΛΛΗΛΟΚΑΛΥΨΗ
0,40	1070	1000	3880	3880
0,45	1070	1000	4365	4365
0,50	1070	1000	4850	4850
0,55	1070	1000	5335	5335
0,60	1070	1000	5820	5820
0,65	1070	1000	6305	6305
0,70	1070	1000	6790	6790

ΕΓΧΡΩΜΗ				
ΠΑΧΟΣ	ΔΙΑΜΟΡΦΩΜΕΝΟ ΠΛΑΤΟΣ	ΚΑΘΑΡΗ ΚΑΛΥΨΗ	ΒΑΡΟΣ* ΑΝΑ ΤΡΕΧ. ΜΕΤΡΟ	ΒΑΡΟΣ* m ² ΜΕ ΑΛΛΗΛΟΚΑΛΥΨΗ
0,40	1070	1000	4000	4000
0,45	1070	1000	4500	4500
0,50	1070	1000	5000	5000
0,55	1070	1000	5500	5500
0,60	1070	1000	6000	6000
0,65	1070	1000	6500	6500
0,70	1070	1000	7000	7000

* ΤΑ ΠΑΡΑΠΑΝΩ ΒΑΡΗ ΕΙΝΑΙ ΘΕΩΡΗΤΙΚΑ.

ΠΑΧΟΣ ΧΑΛΥΒΔΟΦΥΛΛΟΥ	ΑΠΟΣΤΑΣΕΙΣ ΤΕΓΙΔΩΝ ΣΕ ΜΕΤΡΑ			
ΣΕ mm	1,50 m	1,75 m	2,00 m	2,25 m
0,35	141 kg	104 kg	79 kg	63 kg
0,40	160 kg	118 kg	90 kg	71 kg
0,50	199 kg	146 kg	112 kg	88 kg
0,60	240 kg	176 kg	135 kg	107 kg
0,70	279 kg	205 kg	157 kg	124 kg

ΟΜΟΙΟΜΟΡΦΑ ΔΙΑΝΕΜΗΜΕΝΟ ΦΟΡΤΙΟ ΣΕ kg/m² • ΧΩΡΙΣ ΕΛΕΓΧΟ ΠΑΡΑΜΟΡΦΩΣΕΩΝ (Π.Χ. ΧΙΟΝΙ)

ΜΗΚΟΣ: 0 - 18 m
ΠΑΧΟΣ: 0,20 - 1,20 mm
ΧΡΗΣΗ: ΟΡΟΦΗ, ΠΛΕΥΡΙΚΕΣ ΚΑΛΥΨΕΙΣ

ΠΟΙΟΤΗΤΑ:
ΓΑΛΒΑΝΙΖΕ
ΑΛΟΥΖΙΝΚ (ΓΑΛΒΑΛΟΥΜΙΝΙΟ)
ΕΓΧΡΩΜΗ ΣΕ ΔΙΑΦΟΡΑ ΧΡΩΜΑΤΑ



ΓΑΛΒΑΝΙΖΕ ΑΛΟΥΖΙΝΚ ΚΕΡΑΜΙΔΙ



ΛΕΥΚΟ (RAL 9002) ΜΠΛΕ (RAL 5024) ΚΡΕΜ (RAL 1015)



ΜΠΛΕ (RAL 5010) ΓΚΡΙ (RAL 7012) SILVER (RAL 9006)






ΚΥΠΑΡΙΣΙ (RAL 6005) ΠΡΑΣΙΝΟ (RAL 6029) ΚΙΤΡΙΝΟ (RAL 1028)



ΚΟΚΚΙΝΟ (RAL 3020) ΜΠΡΟΝΖΕ ΚΑΦΕ (RAL 8017)

ΕΠΙΤΡΕΠΤΟ ΒΑΡΟΣ

ΧΑΛΥΒΔΟΦΥΛΛΑ ΤΡΑΠΕΖΟΕΙΔΗ - ΝΕΥΡΑΛ ΠΡΟΦΙΛ 290/38 - 880 (970)

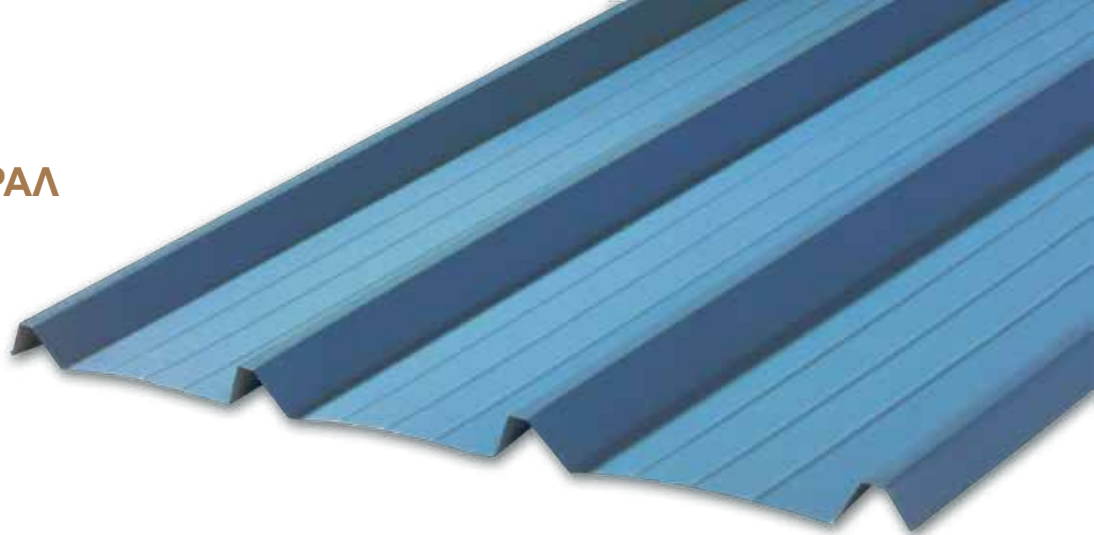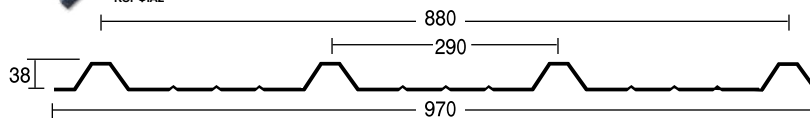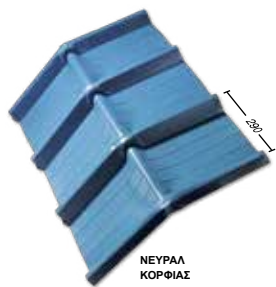

ΧΑΛΥΒΔΟΦΥΛΛΑ				
ΠΑΧΟΣ ΓΑΛΒΑΝΙΖΕ	ΔΙΑΜΟΡΦΩΜΕΝΟ ΠΛΑΤΟΣ	ΚΑΘΑΡΗ ΚΑΛΥΨΗ	ΒΑΡΟΣ* ΑΝΑ ΤΡΕΧ. ΜΕΤΡΟ	ΒΑΡΟΣ* m ² ΜΕ ΑΛΛΗΛΟΚΑΛΥΨΗ
0,40	970	880	3480	3950
0,45	970	880	3915	4460
0,50	970	880	4350	4940
0,55	970	880	4785	5434
0,60	970	880	5220	5900
0,65	970	880	5655	6422
0,70	970	880	6090	6900

ΑΛΟΥΖΙΝΚ				
ΠΑΧΟΣ	ΔΙΑΜΟΡΦΩΜΕΝΟ ΠΛΑΤΟΣ	ΚΑΘΑΡΗ ΚΑΛΥΨΗ	ΒΑΡΟΣ* ΑΝΑ ΤΡΕΧ. ΜΕΤΡΟ	ΒΑΡΟΣ* m ² ΜΕ ΑΛΛΗΛΟΚΑΛΥΨΗ
0,40	970	880	3360	3800
0,45	970	880	3780	4293
0,50	970	880	4200	4770
0,55	970	880	4620	5247
0,60	970	880	5040	5700
0,65	970	880	5460	6200
0,70	970	880	5880	6680

ΕΓΧΡΩΜΗ				
ΠΑΧΟΣ	ΔΙΑΜΟΡΦΩΜΕΝΟ ΠΛΑΤΟΣ	ΚΑΘΑΡΗ ΚΑΛΥΨΗ	ΒΑΡΟΣ* ΑΝΑ ΤΡΕΧ. ΜΕΤΡΟ	ΒΑΡΟΣ* m ² ΜΕ ΑΛΛΗΛΟΚΑΛΥΨΗ
0,40	970	880	3480	3950
0,45	970	880	3915	4460
0,50	970	880	4350	4940
0,55	970	880	4785	5434
0,60	970	880	5220	5900
0,65	970	880	5655	6422
0,70	970	880	6090	6900

* ΤΑ ΠΑΡΑΠΑΝΩ ΒΑΡΗ ΕΙΝΑΙ ΘΕΩΡΗΤΙΚΑ.

ΠΑΧΟΣ ΧΑΛΥΒΔΟΦΥΛΛΟΥ ΣΕ mm	ΑΠΟΣΤΑΣΕΙΣ ΤΕΓΙΔΩΝ ΣΕ ΜΕΤΡΑ			
	1,50 m	1,75 m	2,00 m	2,25 m
0,35	94 kg	68 kg	52 kg	41 kg
0,40	107 kg	78 kg	60 kg	48 kg
0,45	120 kg	88 kg	68 kg	53 kg
0,50	134 kg	98 kg	75 kg	59 kg
0,60	161 kg	118 kg	90 kg	71 kg
0,70	188 kg	138 kg	105 kg	83 kg

ΟΜΟΙΟΜΟΡΦΑ ΔΙΑΝΕΜΗΜΕΝΟ ΦΟΡΤΙΟ ΣΕ kg/m² • ΧΩΡΙΣ ΕΛΕΓΧΟ ΠΑΡΑΜΟΡΦΩΣΕΩΝ (Π.Χ. ΧΙΟΝΙ)

ΜΗΚΟΣ: 0 - 18 m
ΠΑΧΟΣ: 0,20 - 1,20 mm
ΧΡΗΣΗ: ΟΡΟΦΗ, ΠΛΕΥΡΙΚΕΣ ΚΑΛΥΨΕΙΣ

ΠΟΙΟΤΗΤΑ:
ΓΑΛΒΑΝΙΖΕ
ΑΛΟΥΖΙΝΚ (ΓΑΛΒΑΛΟΥΜΙΝΙΟ)
ΕΓΧΡΩΜΗ ΣΕ ΔΙΑΦΟΡΑ ΧΡΩΜΑΤΑ



ΓΑΛΒΑΝΙΖΕ



ΑΛΟΥΖΙΝΚ



ΚΕΡΑΜΙΔΙ



ΛΕΥΚΟ
(RAL 9002)



ΜΠΛΕ
(RAL 5024)



ΚΡΕΜ
(RAL 1015)



ΜΠΛΕ
(RAL 5010)



ΓΚΡΙ
(RAL 7012)



SILVER
(RAL 9006)



ΚΥΠΑΡΙΣΙ
(RAL 6005)



ΠΡΑΣΙΝΟ
(RAL 6029)



ΚΙΤΡΙΝΟ
(RAL 1028)



ΚΟΚΚΙΝΟ
(RAL 3020)



ΜΠΡΟΝΖΕ



ΚΑΦΕ
(RAL 8017)

ΕΠΙΤΡΕΠΤΟ ΒΑΡΟΣ

ΧΑΛΥΒΔΟΦΥΛΛΑ ΚΥΜΑΤΟΕΙΔΗ


(ΑΥΛΑΚΩΤΑ)

ΠΡΟΦΙΛ 76/18 - 760 (825)

76/18 - 836 (900)

76/18 - 912 (980)

76/18 - 1060 (1125)

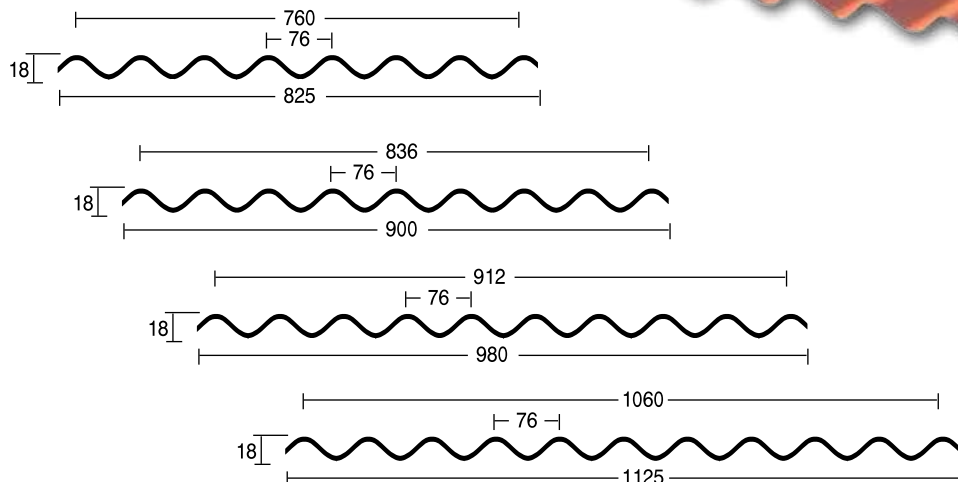

ΧΑΛΥΒΔΟΦΥΛΛΑ				
ΠΑΧΟΣ ΓΑΛΒΑΝΙΣΕ	ΔΙΑΜΟΡΦΩΜΕΝΟ ΠΛΑΤΟΣ	ΚΑΘΑΡΗ ΚΑΛΥΨΗ	ΒΑΡΟΣ* ΑΝΑ ΤΡΕΧ. ΜΕΤΡΟ	ΒΑΡΟΣ* m ² ΜΕ ΑΛΛΗΛΟΚΑΛΥΨΗ
0,25	825	760	1800	2360
0,30	825	760	2130	2800
0,35	825	760	2500	3300
0,40	900	836	3120	3750
0,40	980	912	3430	3750
0,45	1125	1060	4450	4190
0,50	1125	1060	4810	4520

* ΤΑ ΠΑΡΑΠΑΝΩ ΒΑΡΗ ΕΙΝΑΙ ΘΕΩΡΗΤΙΚΑ.



ΜΗΚΟΣ: 0 - 18 m

ΠΑΧΟΣ: 0,20 - 1,20 mm

ΧΡΗΣΗ: ΟΡΟΦΗ, ΠΛΕΥΡΙΚΕΣ ΚΑΛΥΨΕΙΣ,
ΔΙΑΚΟΣΜΗΣΕΙΣ

ΠΟΙΟΤΗΤΑ:

ΓΑΛΒΑΝΙΣΕ

ΑΛΟΥΖΙΝΚ (ΓΑΛΒΑΛΟΥΜΙΝΙΟ)

ΕΓΧΡΩΜΗ ΣΕ ΔΙΑΦΟΡΑ ΧΡΩΜΑΤΑ




ΓΑΛΒΑΝΙΣΕ



ΑΛΟΥΖΙΝΚ



ΚΕΡΑΜΙΔΙ

 

ΛΕΥΚΟ
(RAL 9002)



ΜΠΛΕ
(RAL 5024)



ΚΡΕΜ
(RAL 1015)



ΜΠΛΕ
(RAL 5010)



ΓΚΡΙ
(RAL 7012)



SILVER
(RAL 9006)



ΚΥΠΑΡΙΣΙ
(RAL 6005)



ΠΡΑΣΙΝΟ
(RAL 6029)



ΚΙΤΡΙΝΟ
(RAL 1028)



ΚΟΚΚΙΝΟ
(RAL 3020)



ΜΠΡΟΝΖΕ






ΚΑΦΕ
(RAL 8017)

ΧΑΛΥΒΔΟΦΥΛΛΑ MINI ΤΡΑΠΕΖΟΕΙΔΗ

ΠΡΟΦΙΛ 75/15 -755 (790)

75/15 -910 (950)

75/15 -1060 (1100)

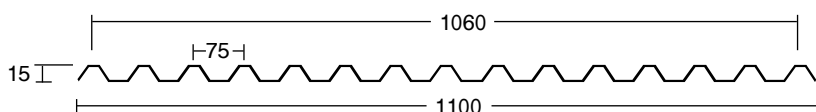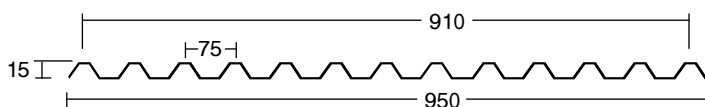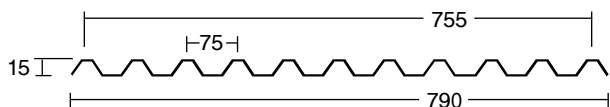

ΜΗΚΟΣ: 0 - 18 m

ΠΑΧΟΣ: 0,20 - 0,50 mm

ΧΡΗΣΗ: ΟΡΟΦΗ, ΠΛΕΥΡΙΚΕΣ ΚΑΛΥΨΕΙΣ,
ΔΙΑΚΟΣΜΗΣΕΙΣ

ΠΟΙΟΤΗΤΑ:

ΓΑΛΒΑΝΙΖΕ

ΑΛΟΥΖΙΝΚ (ΓΑΛΒΑΛΟΥΜΙΝΙΟ)

ΕΓΧΡΩΜΗ ΣΕ ΔΙΑΦΟΡΑ ΧΡΩΜΑΤΑ




ΓΑΛΒΑΝΙΖΕ



ΑΛΟΥΖΙΝΚ



ΚΕΡΑΜΙΔΙ

 

ΛΕΥΚΟ
(RAL 9002)



ΜΠΛΕ
(RAL 5024)



ΚΡΕΜ
(RAL 1015)



ΜΠΛΕ
(RAL 5010)



ΓΚΡΙ
(RAL 7012)



SILVER
(RAL 9006)



ΚΥΠΑΡΙΣΙ
(RAL 6005)



ΠΡΑΣΙΝΟ
(RAL 6029)




ΚΙΤΡΙΝΟ
(RAL 1028)



ΚΟΚΚΙΝΟ
(RAL 3020)



ΜΠΡΟΝΖΕ

 

ΚΑΦΕ
(RAL 8017)

ΕΠΙΠΡΕΤΟ ΒΑΡΟΣ

ΧΑΛΥΒΔΟΦΥΛΛΑ				
ΠΑΧΟΣ ΓΑΛΒΑΝΙΖΕ	ΔΙΑΜΟΡΦΩΜΕΝΟ ΠΛΑΤΟΣ	ΚΑΘΑΡΗ ΚΑΛΥΨΗ	ΒΑΡΟΣ* ΑΝΑ ΤΡΕΧ. ΜΕΤΡΟ	ΒΑΡΟΣ* m ² ΜΕ ΑΛΛΗΛΟΚΑΛΥΨΗ
0,25	790	760	1790	2370
0,30	790	760	2150	2850
0,35	790	760	2500	3300
0,40	790	760	2880	3820
0,40	940	905	3450	3800
0,40	1090	1060	3830	3620
0,45	1090	1060	4450	4250
0,50	1090	1060	4850	4660


* ΤΑ ΠΑΡΑΠΑΝΩ ΒΑΡΗ ΕΙΝΑΙ ΘΕΩΡΗΤΙΚΑ.

ΠΑΧΟΣ ΧΑΛΥΒΔΟΦΥΛΛΟΥ ΣΕ mm	ΑΠΟΣΤΑΣΕΙΣ ΤΕΓΙΔΩΝ ΣΕ ΜΕΤΡΑ			
	0,75 m	1,00 m	1,25 m	1,50 m
0,25	186 kg	80 kg	40 kg	24 kg
0,30	230 kg	98 kg	52 kg	30 kg
0,35	280 kg	118 kg	60 kg	35 kg
0,40	322 kg	135 kg	70 kg	40 kg
0,45	368 kg	155 kg	81 kg	45 kg
0,50	414 kg	175 kg	91 kg	51 kg

ΟΜΟΙΟΜΟΡΦΑ ΔΙΑΝΕΜΗΜΕΝΟ ΦΟΡΤΙΟ ΣΕ kg/m² • ΧΩΡΙΣ ΕΛΕΓΧΟ ΠΑΡΑΜΟΡΦΩΣΕΩΝ (Π.Χ. ΧΙΟΝΙ)

ΜΕΤΑΛΛΙΚΑ ΚΕΡΑΜΙΔΙΑ ΣΤΕΓΗΣ

ΠΡΟΦΙΛ 185/23 - 1100 (1175)

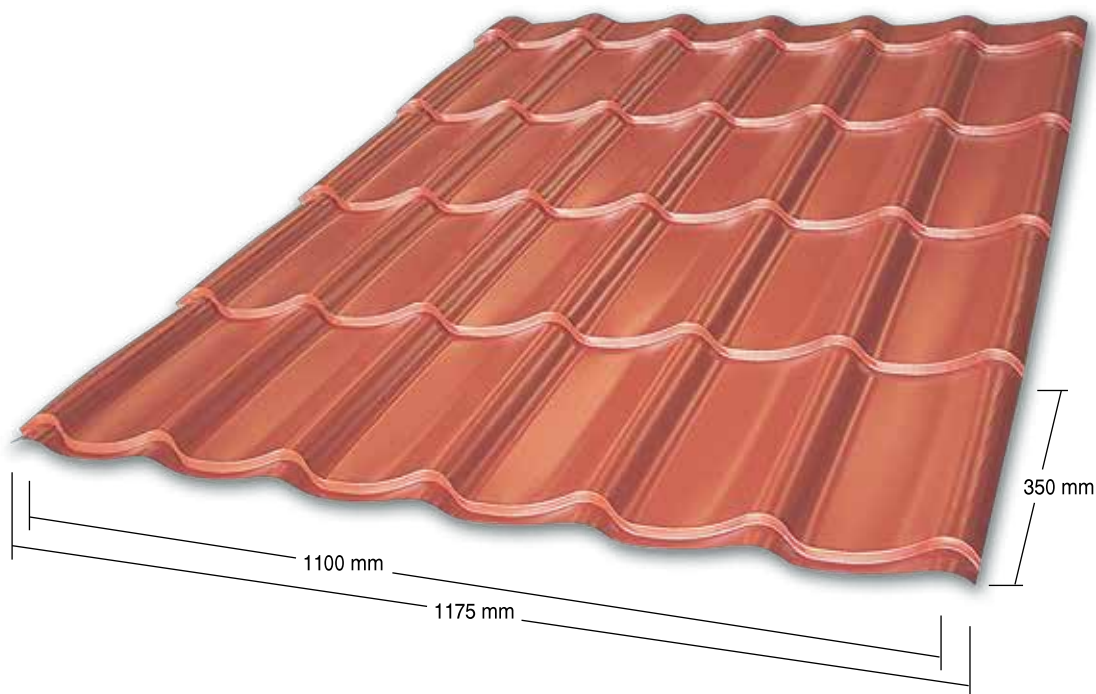

ΔΙΑΣΤΑΣΕΙΣ - ΒΑΡΗ

ΣΕΙΡΕΣ ΚΕΡΑΜΙΔΙΩΝ	ΜΗΚΟΣ m	ΒΑΡΟΣ ΦΥΛΛΟΥ ΣΕ ΚΙΛΑ		
		0,40 mm	0,45 mm	0,50 mm
1	0,49	2,08	2,34	2,6
2	0,84	3,44	3,87	4,3
3	1,19	4,88	5,49	6,1
4	1,54	6,32	7,11	7,9
5	1,89	7,76	8,73	9,7
6	2,24	9,20	10,35	11,5
7	2,59	10,64	11,97	13,3
8	2,94	12,08	13,59	15,1
9	3,29	13,52	15,21	16,9
10	3,64	14,96	16,83	18,7
11	3,99	16,40	18,45	20,5
12	4,34	17,76	19,98	22,2
13	4,69	19,20	21,60	24,0
14	5,04	20,64	23,22	25,8
15	5,39	22,08	24,84	27,6
16	5,74	23,52	26,46	29,4
17	6,09	24,96	28,08	31,2

Κατόπιν παραγγελίας παράγουμε μεταλλικά κεραμίδια στα υπόλοιπα χρώματα που διαθέτουμε καθώς επίσης και με επικολλημένο φιλμ για προστασία του φύλλου από μηχανικές φθορές μέχρι την τοποθέτησή του. Στερεώνονται με στριφώνια ίδιου χρώματος.

ΜΗΚΟΣ: ΑΠΕΡΙΟΡΙΣΤΟ

(για ευκολία συνιστάται μήκος φύλλου έως 4,0 m)


ΠΑΧΟΣ: 0,40 - 0,60 mm

ΒΗΜΑ ΚΕΡΑΜΙΔΙΟΥ: 350 mm


(κατόπιν παραγγελίας παραδίδονται κεραμίδια και με διαφορετικό βήμα)

ΣΤΗΡΙΞΗ: Μέγιστη απόσταση μεταξύ των τεγίδων 50 cm

ΠΟΙΟΤΗΤΑ: Απο προβαμμένο επιψευδαργυρωμένο χάλυβα σε χρώμα κόκκινο (κεραμίδι)

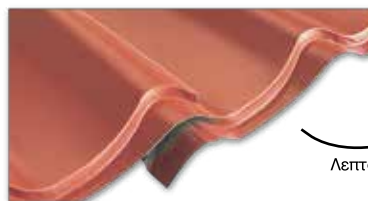

Λεπτομέρεια αλληλοκάλυψης

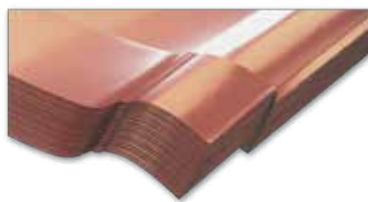

Υδροροή



Κορφιάς




ΧΑΛΥΒΔΟΦΥΛΛΑ ΕΛΑΦΡΙΑΣ ΑΥΛΑΚΩΣΗΣ



ΕΠΙΠΕΔΑ ΧΑΛΥΒΔΟΦΥΛΛΑ



ΡΟΛΛΑ ΓΑΛΒΑΝΙΖΕ - ΑΛΟΥΖΙΝΚ & ΕΓΧΡΩΜΑ

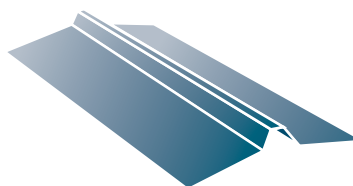

ΑΠΛΟΣ
ΚΟΡΦΙΑΣ

ΠΟΙΟΤΗΤΑ:
ΓΑΛΒΑΝΙΖΕ
ΑΛΟΥΖΙΝΚ (ΓΑΛΒΑΛΟΥΜΙΝΙΟ)
ΕΓΧΡΩΜΗ ΣΕ ΔΙΑΦΟΡΑ ΧΡΩΜΑΤΑ




ΓΑΛΒΑΝΙΖΕ



ΑΛΟΥΖΙΝΚ



ΚΕΡΑΜΙΔΙ

 

ΛΕΥΚΟ
(RAL 9002)



ΜΠΛΕ
(RAL 5024)



ΚΡΕΜ
(RAL 1015)



ΜΠΛΕ
(RAL 5010)



ΓΚΡΙ
(RAL 7012)



SILVER
(RAL 9006)



ΚΥΠΑΡΙΣΙ
(RAL 6005)



ΠΡΑΣΙΝΟ
(RAL 6029)



ΚΙΤΡΙΝΟ
(RAL 1028)



ΚΟΚΚΙΝΟ
(RAL 3020)




ΜΠΡΟΝΖΕ




ΚΑΦΕ
(RAL 8017)


ΚΟΡΦΙΑΔΕΣ

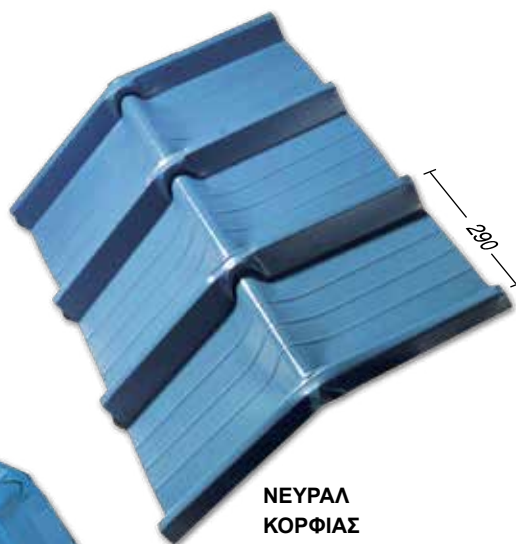

ΝΕΥΡΑΛ
ΚΟΡΦΙΑΣ

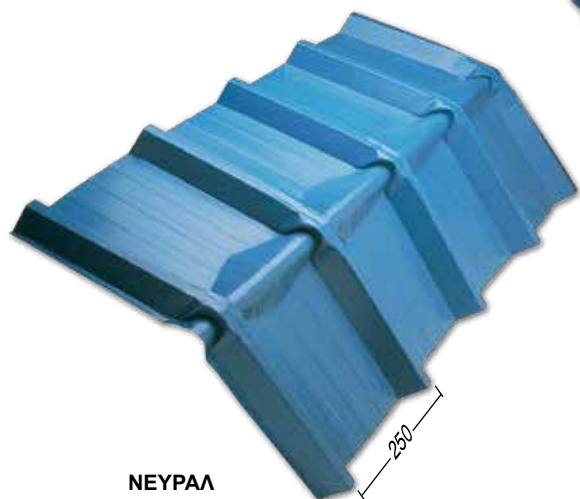

ΝΕΥΡΑΛ
ΚΟΡΦΙΑΣ

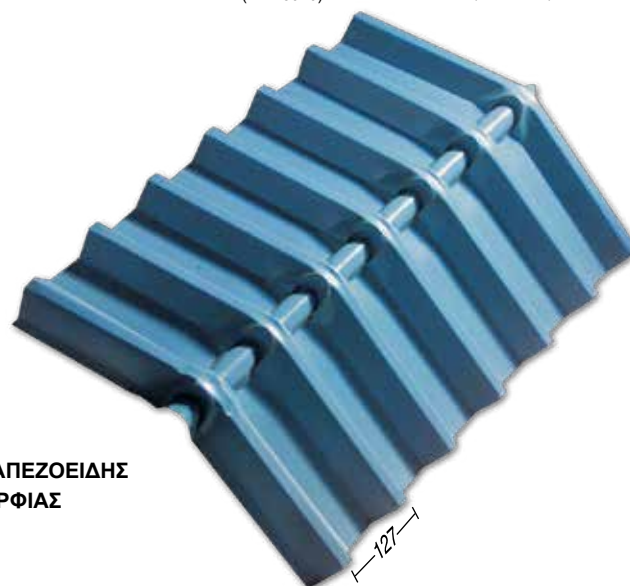

ΤΡΑΠΕΖΟΕΙΔΗΣ
ΚΟΡΦΙΑΣ

ΕΙΔΙΚΑ ΤΕΜΑΧΙΑ

ΜΗΚΙΔΑ

C120-C140-C160-C180-C210
(1,5-2,5 mm)

ΤΕΓΙΔΑ

Z120-Z140-Z160-Z180-Z210
(1,5-2,5 mm)

ΥΔΡΟΡΟΗ

ΕΙΔΙΚΟ
ΤΕΜΑΧΙΟ ΓΙΑ
**ΕΣΩΤΕΡΙΚΗ
ΓΩΝΙΑ**

ΕΙΔΙΚΟ
ΤΕΜΑΧΙΟ ΓΙΑ
**ΕΞΩΤΕΡΙΚΗ
ΚΑΤΕΒΑΣΙΑ**

ΕΙΔΙΚΟ
ΤΕΜΑΧΙΟ ΓΙΑ
**ΕΣΩΤΕΡΙΚΗ
ΓΩΝΙΑ**

ΥΔΡΟΡΟΗ

ΠΑΧΟΣ: 0,40 - 4,00 mm
ΜΗΚΟΣ: 0 - 8 m




ΓΑΛΒΑΝΙΖΕ



ΑΛΟΥΖΙΝΚ



ΚΕΡΑΜΙΔΙ

 

ΛΕΥΚΟ
(RAL 9002)



ΜΠΛΕ
(RAL 5024)



ΚΡΕΜ
(RAL 1015)



ΜΠΛΕ
(RAL 5010)



ΓΚΡΙ
(RAL 7012)



SILVER
(RAL 9006)



ΚΥΠΑΡΙΣΙ
(RAL 6005)



ΠΡΑΣΙΝΟ
(RAL 6029)



ΚΙΤΡΙΝΟ
(RAL 1028)





ΚΟΚΚΙΝΟ
(RAL 3020)




ΜΠΡΟΝΖΕ



ΚΑΦΕ
(RAL 8017)

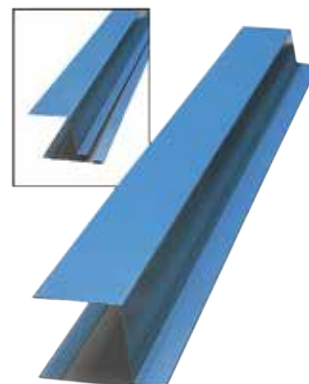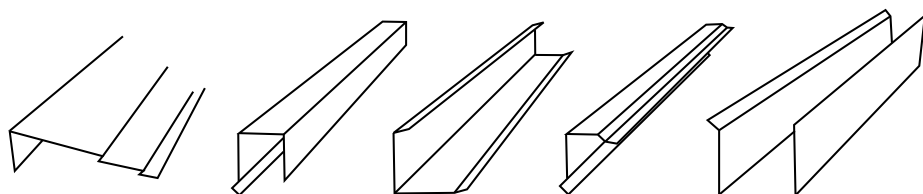

ΤΡΑΠΕΖΟΕΙΔΗ ΕΛΑΣΜΑΤΑ ΤΥΠΟΥ COMP-DECK ΓΙΑ ΣΥΜΜΙΚΤΕΣ ΠΛΑΚΕΣ

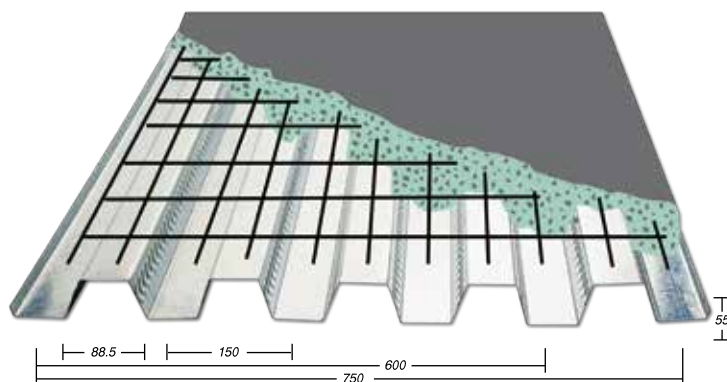


Τα ελάσματα **COMP-DECK** για σύμμικτες πλάκες, που χρησιμοποιούνται ως συνδυασμός τραπεζοειδών διαμορφωμένων χαλυβδόφυλλων και σκυροδέματος, προσδίνουν ακαμψία στο όλο σύστημα, αντίστοιχη μίας συμβατικά οπλισμένης πλάκας και κάνουν δυνατή την εφαρμογή τους σε κάθε είδους κατασκευή (πλάκες οροφής - δάπεδα κτιρίων - πατάρια - μεσοπατώματα κ.λ.π.)

Το ιδιαίτερο χαρακτηριστικό του τραπεζοειδούς χαλυβδόφυλλου στην κατασκευή, είναι ότι εκτός από παραμένων μεταλλότυπος επιπλέον ενεργεί και ως οπλισμός κάμψης της πλάκας. Έτσι στις περισσότερες περιπτώσεις δεν χρειάζεται καθόλου ή ελάχιστος συμβατικός οπλισμός.


Η παραπάνω ιδιότητα οφείλεται στις πυκνά διαταγμένες ειδικές προεξοχές (embossments) που υπάρχουν στις πλευρές των τραπεζιών και επιτρέπουν την άριστη πρόσφυση σκυροδέματος - χαλυβδόφυλλου και την αποφυγή οριζόντιας διατμητικής ολίσθησης (αποκόλληση) μεταξύ των υλικών.

Οι παραπάνω πλάκες προσφέρουν σημαντικά πλεονεκτήματα στην κατασκευή, όπως: ελάχιστος χρόνος κατασκευής, μικρότερο κόστος λόγω μειωμένων εργατικών, ελαστικότητα αλλά και ορθή διαφραγματική λειτουργία σε αντισεισμικές κατασκευές.

Τα παραπάνω προφίλ χαλυβδόφυλλων παραδίδονται και χωρίς τις πλευρικές ανάγλυφες προεξοχές (non composite) ώστε να χρησιμοποιηθούν ως συμβατικές καλύψεις οροφής και πλαγιοκάλυψης βιομηχανικών κτιρίων με μεγάλα ανοίγματα.

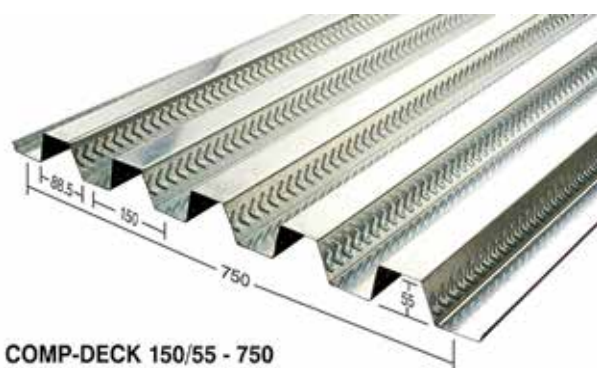

COMP-DECK 150/55 - 750

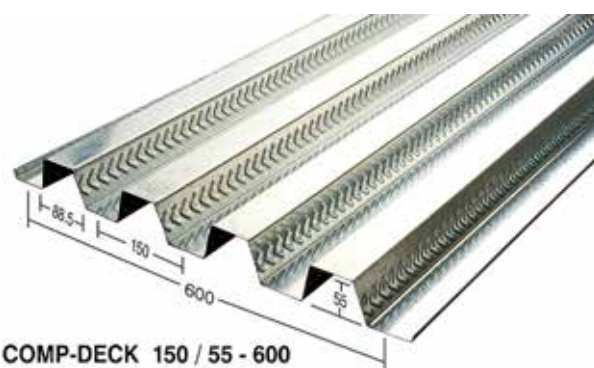

COMP-DECK 150 / 55 - 600

πάχος ελασμάτων: 0,7 mm έως 1,20 mm

ΠΙΝΑΚΕΣ ΦΟΡΤΙΩΝ / ΑΝΟΙΓΜΑΤΩΝ (ΜΕ ΠΕΡΙΟΡΙΣΜΟ ΒΕΛΩΝ ΚΑΜΨΗΣ)

ΤΥΠΟΣ ΧΑΛΥΒΔΟΦΥΛΛΟΥ: COMP - DECK 55 / 150 / 0.7 mm
(ΣΥΜΜΙΚΤΗ ΠΛΑΚΑ ΧΩΡΙΣ ΠΡΟΣΘΕΤΟ ΟΠΛΙΣΜΟ ΚΑΜΨΗΣ)

ΠΑΧ. ΧΑΛΥΒ.: 0,7 mm
kg/m² : 9,16

ΥΛΙΚΑ: ΧΑΛΥΒΔΟΦΥΛΛΟ - ΣΚΥΡΟΔΕΜΑ -
ΧΑΛΥΒΑΣ ΟΠΛΙΣΜΟΥ

ΕΠΙΤΡΕΠΟΜΕΝΑ ΑΝΟΙΓΜΑΤΑ ΣΕ (m) ΜΕΤΑΞΥ ΣΤΗΡΙΞΕΩΝ

Πάχος πλάκας h_i = 100 mm

	ΕΠΙΒΑΛΛΟΜΕΝΟ ΦΟΡΤΙΟ															
ΣΤΑΤΙΚΟ ΣΥΣΤΗΜΑ ΣΥΜΜΙΚΤΗΣ ΠΛΑΚΑΣ	0,00 KN/m ²	0,75 KN/m ²	1,50 KN/m ²	2,00 KN/m ²	2,50 KN/m ²	3,00 KN/m ²	3,50 KN/m ²	4,00 KN/m ²	5,00 KN/m ²	6,00 KN/m ²	7,50 KN/m ²	10,00 KN/m ²	12,50 KN/m ²	15,00 KN/m ²	20,00 KN/m ²	25,00 KN/m ²
 αμφιέρειστη	1,99	1,99	1,99	1,99	1,99	1,99	1,99	1,99	1,99	1,99	1,99	1,99	1,78	1,49	1,11	0,89
 συνεχής 2 ανοιγμάτων	2,39	2,39	2,39	2,39	2,39	2,39	2,39	2,39	2,39	2,39	2,39	2,23	1,78	1,49	1,11	0,89
 συνεχής	2,39	2,39	2,39	2,39	2,39	2,39	2,39	2,39	2,39	2,39	2,39	2,23	1,78	1,49	1,11	0,89
 1 προσωρινή στήριξη	4,70	4,20	3,86	3,68	3,53	3,41	3,29	3,20	2,98	2,79	2,56	2,00	1,63	1,38	1,05	0,85
 2 προσ. στηρίξεις	4,70	4,20	3,86	3,68	3,53	3,41	3,29	3,20	3,01	2,83	2,52	1,97	1,61	1,36	1,04	0,85

ΤΥΠΟΣ ΧΑΛΥΒΔΟΦΥΛΛΟΥ: COMP - DECK 55 / 150 / 0.8 mm
(ΣΥΜΜΙΚΤΗ ΠΛΑΚΑ ΧΩΡΙΣ ΠΡΟΣΘΕΤΟ ΟΠΛΙΣΜΟ ΚΑΜΨΗΣ)

ΠΑΧ. ΧΑΛΥΒ.: 0,8 mm
kg/m² : 10,47

ΥΛΙΚΑ: ΧΑΛΥΒΔΟΦΥΛΛΟ - ΣΚΥΡΟΔΕΜΑ -
ΧΑΛΥΒΑΣ ΟΠΛΙΣΜΟΥ

ΕΠΙΤΡΕΠΟΜΕΝΑ ΑΝΟΙΓΜΑΤΑ ΣΕ (m) ΜΕΤΑΞΥ ΣΤΗΡΙΞΕΩΝ

Πάχος πλάκας h_i = 100 mm

	ΕΠΙΒΑΛΛΟΜΕΝΟ ΦΟΡΤΙΟ															
ΣΤΑΤΙΚΟ ΣΥΣΤΗΜΑ ΣΥΜΜΙΚΤΗΣ ΠΛΑΚΑΣ	0,00 KN/m ²	0,75 KN/m ²	1,50 KN/m ²	2,00 KN/m ²	2,50 KN/m ²	3,00 KN/m ²	3,50 KN/m ²	4,00 KN/m ²	5,00 KN/m ²	6,00 KN/m ²	7,50 KN/m ²	10,00 KN/m ²	12,50 KN/m ²	15,00 KN/m ²	20,00 KN/m ²	25,00 KN/m ²
 αμφιέρειστη	2,19	2,19	2,19	2,19	2,19	2,19	2,19	2,19	2,19	2,19	2,19	2,19	1,78	1,49	1,11	0,89
 συνεχής 2 ανοιγμάτων	2,64	2,64	2,64	2,64	2,64	2,64	2,64	2,64	2,64	2,64	2,64	2,23	1,78	1,49	1,11	0,89
 συνεχής	2,62	2,62	2,62	2,62	2,62	2,62	2,62	2,62	2,62	2,62	2,62	2,23	1,78	1,49	1,11	0,89
 1 προσωρινή στήριξη	4,85	4,33	3,98	3,80	3,64	3,51	3,40	3,30	3,11	2,92	2,58	2,00	1,63	1,38	1,05	0,85
 2 προσ. στηρίξεις	4,85	4,33	3,98	3,80	3,64	3,51	3,40	3,30	3,11	2,92	2,52	1,96	1,61	1,36	1,04	0,85


ΤΥΠΟΣ ΧΑΛΥΒΔΟΦΥΛΛΟΥ: COMP - DECK 55 / 150 / 1.0 mm
(ΣΥΜΜΙΚΤΗ ΠΛΑΚΑ ΧΩΡΙΣ ΠΡΟΣΘΕΤΟ ΟΠΛΙΣΜΟ ΚΑΜΨΗΣ)

ΠΑΧ. ΧΑΛΥΒ.: 1,0 mm
kg/m² : 13,08

ΥΛΙΚΑ: ΧΑΛΥΒΔΟΦΥΛΛΟ - ΣΚΥΡΟΔΕΜΑ -
ΧΑΛΥΒΑΣ ΟΠΛΙΣΜΟΥ

ΕΠΙΤΡΕΠΟΜΕΝΑ ΑΝΟΙΓΜΑΤΑ ΣΕ (m) ΜΕΤΑΞΥ ΣΤΗΡΙΞΕΩΝ

Πάχος πλάκας h_i = 100 mm

 	ΕΠΙΒΑΛΛΟΜΕΝΟ ΦΟΡΤΙΟ															
ΣΤΑΤΙΚΟ ΣΥΣΤΗΜΑ ΣΥΜΜΙΚΤΗΣ ΠΛΑΚΑΣ	0,00 KN/m ²	0,75 KN/m ²	1,50 KN/m ²	2,00 KN/m ²	2,50 KN/m ²	3,00 KN/m ²	3,50 KN/m ²	4,00 KN/m ²	5,00 KN/m ²	6,00 KN/m ²	7,50 KN/m ²	10,00 KN/m ²	12,50 KN/m ²	15,00 KN/m ²	20,00 KN/m ²	25,00 KN/m ²
 αμφιέρειστη	2,43	2,43	2,43	2,43	2,43	2,43	2,43	2,43	2,43	2,43	2,43	2,23	1,78	1,49	1,11	0,89
 συνεχής 2 ανοιγμάτων	3,11	3,11	3,11	3,11	3,11	3,11	3,11	3,11	3,11	3,07	2,97	2,23	1,78	1,49	1,11	0,89
 συνεχής	2,89	2,89	2,89	2,89	2,89	2,89	2,89	2,89	2,89	2,89	2,86	2,23	1,78	1,49	1,11	0,89
 1 προσωρινή στήριξη	5,08	4,55	4,18	3,99	3,83	3,69	3,58	3,47	3,27	3,08	2,57	2,00	1,63	1,38	1,05	0,85
 2 προσ. στηρίξεις	5,08	4,55	4,18	3,99	3,83	3,69	3,57	3,47	3,27	3,03	2,51	1,96	1,61	1,36	1,04	0,85

ΤΥΠΟΣ ΧΑΛΥΒΔΟΦΥΛΛΟΥ: COMP - DECK 55 / 150 / 1.2 mm
(ΣΥΜΜΙΚΤΗ ΠΛΑΚΑ ΧΩΡΙΣ ΠΡΟΣΘΕΤΟ ΟΠΛΙΣΜΟ ΚΑΜΨΗΣ)

ΠΑΧ. ΧΑΛΥΒ.: 1,2 mm
kg/m² : 15,70

ΥΛΙΚΑ: ΧΑΛΥΒΔΟΦΥΛΛΟ - ΣΚΥΡΟΔΕΜΑ -
ΧΑΛΥΒΑΣ ΟΠΛΙΣΜΟΥ

ΕΠΙΤΡΕΠΟΜΕΝΑ ΑΝΟΙΓΜΑΤΑ ΣΕ (m) ΜΕΤΑΞΥ ΣΤΗΡΙΞΕΩΝ

Πάχος πλάκας h_i = 100 mm

	ΕΠΙΒΑΛΛΟΜΕΝΟ ΦΟΡΤΙΟ															
ΣΤΑΤΙΚΟ ΣΥΣΤΗΜΑ ΣΥΜΜΙΚΤΗΣ ΠΛΑΚΑΣ	0,00 KN/m ²	0,75 KN/m ²	1,50 KN/m ²	2,00 KN/m ²	2,50 KN/m ²	3,00 KN/m ²	3,50 KN/m ²	4,00 KN/m ²	5,00 KN/m ²	6,00 KN/m ²	7,50 KN/m ²	10,00 KN/m ²	12,50 KN/m ²	15,00 KN/m ²	20,00 KN/m ²	25,00 KN/m ²
 αμφιέρειστη	2,62	2,62	2,62	2,62	2,62	2,62	2,62	2,62	2,62	2,62	2,62	2,23	1,78	1,49	1,11	0,89
 συνεχής 2 ανοιγμάτων	3,51	3,51	3,51	3,51	3,51	3,51	3,51	3,51	3,41	3,20	2,97	2,23	1,78	1,49	1,11	0,89
 συνεχής	3,10	3,10	3,10	3,10	3,10	3,10	3,10	3,10	3,10	3,10	2,97	2,23	1,78	1,49	1,11	0,89
 1 προσωρινή στήριξη	5,27	4,72	4,34	4,15	3,98	3,84	3,72	3,61	3,41	3,11	2,57	2,00	1,63	1,38	1,05	0,85
 2 προσ. στηρίξεις	5,27	4,72	4,34	4,15	3,98	3,84	3,72	3,61	3,41	3,02	2,51	1,96	1,61	1,36	1,04	0,85

**ΠΙΝΑΚΕΣ ΦΟΡΤΙΩΝ / ΑΝΟΙΓΜΑΤΩΝ
(ΜΕ ΠΕΡΙΟΡΙΣΜΟ ΒΕΛΩΝ ΚΑΜΨΗΣ)**



ΤΥΠΟΣ ΧΑΛΥΒΔΟΦΥΛΛΟΥ: COMP - DECK 55 / 150 / 0.7 mm
(ΣΥΜΜΙΚΤΗ ΠΛΑΚΑ ΧΩΡΙΣ ΠΡΟΣΘΕΤΟ ΟΠΛΙΣΜΟ ΚΑΜΨΗΣ)

ΠΑΧ. ΧΑΛΥΒ.: 0,7 mm
kg/m² : 9,16

ΥΛΙΚΑ: ΧΑΛΥΒΔΟΦΥΛΛΟ - ΣΚΥΡΟΔΕΜΑ -
ΧΑΛΥΒΑΣ ΟΠΛΙΣΜΟΥ

Πάχος πλάκας h_i = 110 mm

ΕΠΙΤΡΕΠΟΜΕΝΑ ΑΝΟΙΓΜΑΤΑ ΣΕ (m) ΜΕΤΑΞΥ ΣΤΗΡΙΞΕΩΝ

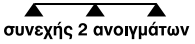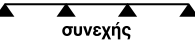ΣΤΑΤΙΚΟ ΣΥΣΤΗΜΑ ΣΥΜΜΙΚΤΗΣ ΠΛΑΚΑΣ	ΕΠΙΒΑΛΛΟΜΕΝΟ ΦΟΡΤΙΟ															
	0,00 KN/m ²	0,75 KN/m ²	1,50 KN/m ²	2,00 KN/m ²	2,50 KN/m ²	3,00 KN/m ²	3,50 KN/m ²	4,00 KN/m ²	5,00 KN/m ²	6,00 KN/m ²	7,50 KN/m ²	10,00 KN/m ²	12,50 KN/m ²	15,00 KN/m ²	20,00 KN/m ²	25,00 KN/m ²
 αμφιέρειστη	1,92	1,92	1,92	1,92	1,92	1,92	1,92	1,92	1,92	1,92	1,92	1,92	1,92	1,64	1,23	0,98
 συνεχής 2 ανοιγμάτων	2,31	2,31	2,31	2,31	2,31	2,31	2,31	2,31	2,31	2,31	2,31	2,31	1,96	1,64	1,23	0,98
 συνεχής	2,31	2,31	2,31	2,31	2,31	2,31	2,31	2,31	2,31	2,31	2,31	2,31	1,96	1,64	1,23	0,98
 1 προσωρινή στήριξη	4,62	4,44	4,10	3,93	3,78	3,65	3,54	3,40	3,16	2,96	2,72	2,17	1,78	1,51	1,15	0,93
 2 προσ. στηρίξεις	4,92	4,44	4,10	3,93	3,78	3,65	3,54	3,44	3,27	3,05	2,72	2,13	1,75	1,49	1,14	0,93


ΤΥΠΟΣ ΧΑΛΥΒΔΟΦΥΛΛΟΥ: COMP - DECK 55 / 150 / 0.8 mm
(ΣΥΜΜΙΚΤΗ ΠΛΑΚΑ ΧΩΡΙΣ ΠΡΟΣΘΕΤΟ ΟΠΛΙΣΜΟ ΚΑΜΨΗΣ)

ΠΑΧ. ΧΑΛΥΒ.: 0,8 mm
kg/m² : 10,47

ΥΛΙΚΑ: ΧΑΛΥΒΔΟΦΥΛΛΟ - ΣΚΥΡΟΔΕΜΑ -
ΧΑΛΥΒΑΣ ΟΠΛΙΣΜΟΥ

Πάχος πλάκας h_i = 110 mm

ΕΠΙΤΡΕΠΟΜΕΝΑ ΑΝΟΙΓΜΑΤΑ ΣΕ (m) ΜΕΤΑΞΥ ΣΤΗΡΙΞΕΩΝ

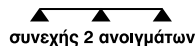ΣΤΑΤΙΚΟ ΣΥΣΤΗΜΑ ΣΥΜΜΙΚΤΗΣ ΠΛΑΚΑΣ	ΕΠΙΒΑΛΛΟΜΕΝΟ ΦΟΡΤΙΟ															
	0,00 KN/m ²	0,75 KN/m ²	1,50 KN/m ²	2,00 KN/m ²	2,50 KN/m ²	3,00 KN/m ²	3,50 KN/m ²	4,00 KN/m ²	5,00 KN/m ²	6,00 KN/m ²	7,50 KN/m ²	10,00 KN/m ²	12,50 KN/m ²	15,00 KN/m ²	20,00 KN/m ²	25,00 KN/m ²
 αμφιέρειστη	2,12	2,12	2,12	2,12	2,12	2,12	2,12	2,12	2,12	2,12	2,12	2,12	1,96	1,64	1,23	0,98
 συνεχής 2 ανοιγμάτων	2,55	2,55	2,55	2,55	2,55	2,55	2,55	2,55	2,55	2,55	2,55	2,45	1,96	1,64	1,23	0,98
 συνεχής	2,55	2,55	2,55	2,55	2,55	2,55	2,55	2,55	2,55	2,55	2,55	2,45	1,96	1,64	1,23	0,98
 1 προσωρινή στήριξη	5,07	4,58	4,23	4,05	3,90	3,77	3,65	3,55	3,35	3,14	2,79	2,17	1,78	1,51	1,15	0,93
 2 προσ. στηρίξεις	5,07	4,58	4,23	4,05	3,90	3,77	3,65	3,55	3,37	3,18	2,72	2,13	1,75	1,48	1,14	0,93



ΤΥΠΟΣ ΧΑΛΥΒΔΟΦΥΛΛΟΥ: COMP - DECK 55 / 150 / 1.0 mm
(ΣΥΜΜΙΚΤΗ ΠΛΑΚΑ ΧΩΡΙΣ ΠΡΟΣΘΕΤΟ ΟΠΛΙΣΜΟ ΚΑΜΨΗΣ)

ΠΑΧ. ΧΑΛΥΒ.: 1,0 mm
kg/m² : 13,08

ΥΛΙΚΑ: ΧΑΛΥΒΔΟΦΥΛΛΟ - ΣΚΥΡΟΔΕΜΑ -
ΧΑΛΥΒΑΣ ΟΠΛΙΣΜΟΥ

Πάχος πλάκας h_i = 110 mm

ΕΠΙΤΡΕΠΟΜΕΝΑ ΑΝΟΙΓΜΑΤΑ ΣΕ (m) ΜΕΤΑΞΥ ΣΤΗΡΙΞΕΩΝ

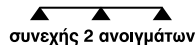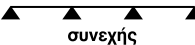ΣΤΑΤΙΚΟ ΣΥΣΤΗΜΑ ΣΥΜΜΙΚΤΗΣ ΠΛΑΚΑΣ	ΕΠΙΒΑΛΛΟΜΕΝΟ ΦΟΡΤΙΟ															
	0,00 KN/m ²	0,75 KN/m ²	1,50 KN/m ²	2,00 KN/m ²	2,50 KN/m ²	3,00 KN/m ²	3,50 KN/m ²	4,00 KN/m ²	5,00 KN/m ²	6,00 KN/m ²	7,50 KN/m ²	10,00 KN/m ²	12,50 KN/m ²	15,00 KN/m ²	20,00 KN/m ²	25,00 KN/m ²
 αμφιέρειστη	2,38	2,38	2,38	2,38	2,38	2,38	2,38	2,38	2,38	2,38	2,38	2,38	1,96	1,64	1,23	0,98
 συνεχής 2 ανοιγμάτων	3,00	3,00	3,00	3,00	3,00	3,00	3,00	3,00	3,00	3,00	3,00	2,45	1,96	1,64	1,23	0,98
 συνεχής	2,82	2,82	2,82	2,82	2,82	2,82	2,82	2,82	2,82	2,82	2,82	2,45	1,96	1,64	1,23	0,98
 1 προσωρινή στήριξη	5,32	4,81	4,45	4,26	4,10	3,96	3,84	3,73	3,55	3,35	2,78	2,17	1,78	1,50	1,15	0,93
 2 προσ. στηρίξεις	5,32	4,81	4,45	4,26	4,10	3,96	3,84	3,73	3,55	3,25	2,71	2,13	1,75	1,48	1,14	0,92


ΤΥΠΟΣ ΧΑΛΥΒΔΟΦΥΛΛΟΥ: COMP - DECK 55 / 150 / 1.2 mm
(ΣΥΜΜΙΚΤΗ ΠΛΑΚΑ ΧΩΡΙΣ ΠΡΟΣΘΕΤΟ ΟΠΛΙΣΜΟ ΚΑΜΨΗΣ)

ΠΑΧ. ΧΑΛΥΒ.: 1,2 mm
kg/m² : 15,70

ΥΛΙΚΑ: ΧΑΛΥΒΔΟΦΥΛΛΟ - ΣΚΥΡΟΔΕΜΑ -
ΧΑΛΥΒΑΣ ΟΠΛΙΣΜΟΥ

Πάχος πλάκας h_i = 110 mm

ΕΠΙΤΡΕΠΟΜΕΝΑ ΑΝΟΙΓΜΑΤΑ ΣΕ (m) ΜΕΤΑΞΥ ΣΤΗΡΙΞΕΩΝ

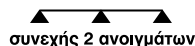ΣΤΑΤΙΚΟ ΣΥΣΤΗΜΑ ΣΥΜΜΙΚΤΗΣ ΠΛΑΚΑΣ	ΕΠΙΒΑΛΛΟΜΕΝΟ ΦΟΡΤΙΟ															
	0,00 KN/m ²	0,75 KN/m ²	1,50 KN/m ²	2,00 KN/m ²	2,50 KN/m ²	3,00 KN/m ²	3,50 KN/m ²	4,00 KN/m ²	5,00 KN/m ²	6,00 KN/m ²	7,50 KN/m ²	10,00 KN/m ²	12,50 KN/m ²	15,00 KN/m ²	20,00 KN/m ²	25,00 KN/m ²
 αμφιέρειστη	2,56	2,56	2,56	2,56	2,56	2,56	2,56	2,56	2,56	2,56	2,56	2,45	1,96	1,64	1,23	0,98
 συνεχής 2 ανοιγμάτων	3,43	3,43	3,43	3,43	3,43	3,43	3,43	3,43	3,43	3,43	3,24	2,45	1,96	1,64	1,23	0,98
 συνεχής	3,03	3,03	3,03	3,03	3,03	3,03	3,03	3,03	3,03	3,03	3,03	2,45	1,96	1,64	1,23	0,98
 1 προσωρινή στήριξη	5,51	4,99	4,62	4,43	4,26	4,12	3,99	3,88	3,69	3,35	2,78	2,17	1,77	1,50	1,15	0,93
 2 προσ. στηρίξεις	5,51	4,99	4,62	4,43	4,26	4,12	3,99	3,88	3,69	3,25	2,71	2,12	1,74	1,48	1,14	0,92

ΠΙΝΑΚΕΣ ΦΟΡΤΙΩΝ / ΑΝΟΙΓΜΑΤΩΝ (ΜΕ ΠΕΡΙΟΡΙΣΜΟ ΒΕΛΩΝ ΚΑΜΨΗΣ)

ΤΥΠΟΣ ΧΑΛΥΒΔΟΦΥΛΛΟΥ: COMP - DECK 55 / 150 / 0.7 mm
(ΣΥΜΜΙΚΤΗ ΠΛΑΚΑ ΧΩΡΙΣ ΠΡΟΣΘΕΤΟ ΟΠΛΙΣΜΟ ΚΑΜΨΗΣ)

ΠΑΧ. ΧΑΛΥΒ.: 0,7 mm
kg/m² : 9,16

ΥΛΙΚΑ: ΧΑΛΥΒΔΟΦΥΛΛΟ - ΣΚΥΡΟΔΕΜΑ -
ΧΑΛΥΒΑΣ ΟΠΛΙΣΜΟΥ

ΕΠΙΤΡΕΠΟΜΕΝΑ ΑΝΟΙΓΜΑΤΑ ΣΕ (m) ΜΕΤΑΞΥ ΣΤΗΡΙΞΕΩΝ

Πάχος πλάκας h_i = 120 mm

	ΕΠΙΒΑΛΛΟΜΕΝΟ ΦΟΡΤΙΟ															
ΣΤΑΤΙΚΟ ΣΥΣΤΗΜΑ ΣΥΜΜΙΚΤΗΣ ΠΛΑΚΑΣ	0,00 KN/m ²	0,75 KN/m ²	1,50 KN/m ²	2,00 KN/m ²	2,50 KN/m ²	3,00 KN/m ²	3,50 KN/m ²	4,00 KN/m ²	5,00 KN/m ²	6,00 KN/m ²	7,50 KN/m ²	10,00 KN/m ²	12,50 KN/m ²	15,00 KN/m ²	20,00 KN/m ²	25,00 KN/m ²
 αμφιέρειστη	1,86	1,86	1,86	1,86	1,86	1,86	1,86	1,86	1,86	1,86	1,86	1,86	1,86	1,78	1,33	1,07
 συνεχής 2 ανοιγμάτων	2,24	2,24	2,24	2,24	2,24	2,24	2,24	2,24	2,24	2,24	2,24	2,24	2,13	1,78	1,33	1,07
 συνεχής	2,24	2,24	2,24	2,24	2,24	2,24	2,24	2,24	2,24	2,24	2,24	2,24	2,13	1,78	1,33	1,07
 1 προσωρινή στήριξη	4,47	4,47	4,34	4,17	4,02	3,86	3,70	3,55	3,31	3,11	2,86	2,33	1,91	1,62	1,25	1,01
 2 προσ. στηρίξεις	5,13	4,67	4,34	4,17	4,02	3,89	3,77	3,67	3,43	3,21	2,90	2,28	1,88	1,60	1,23	1,00

ΤΥΠΟΣ ΧΑΛΥΒΔΟΦΥΛΛΟΥ: COMP - DECK 55 / 150 / 0.8 mm
(ΣΥΜΜΙΚΤΗ ΠΛΑΚΑ ΧΩΡΙΣ ΠΡΟΣΘΕΤΟ ΟΠΛΙΣΜΟ ΚΑΜΨΗΣ)

ΠΑΧ. ΧΑΛΥΒ.: 0,8 mm
kg/m² : 10,47

ΥΛΙΚΑ: ΧΑΛΥΒΔΟΦΥΛΛΟ - ΣΚΥΡΟΔΕΜΑ -
ΧΑΛΥΒΑΣ ΟΠΛΙΣΜΟΥ

ΕΠΙΤΡΕΠΟΜΕΝΑ ΑΝΟΙΓΜΑΤΑ ΣΕ (m) ΜΕΤΑΞΥ ΣΤΗΡΙΞΕΩΝ

Πάχος πλάκας h_i = 120 mm

ΣΤΑΤΙΚΟ ΣΥΣΤΗΜΑ ΣΥΜΜΙΚΤΗΣ ΠΛΑΚΑΣ	ΕΠΙΒΑΛΛΟΜΕΝΟ ΦΟΡΤΙΟ															
	0,00 KN/m ²	0,75 KN/m ²	1,50 KN/m ²	2,00 KN/m ²	2,50 KN/m ²	3,00 KN/m ²	3,50 KN/m ²	4,00 KN/m ²	5,00 KN/m ²	6,00 KN/m ²	7,50 KN/m ²	10,00 KN/m ²	12,50 KN/m ²	15,00 KN/m ²	20,00 KN/m ²	25,00 KN/m ²
 αμφιέρειστη	2,05	2,05	2,05	2,05	2,05	2,05	2,05	2,05	2,05	2,05	2,05	2,05	2,05	1,78	1,33	1,07
 συνεχής 2 ανοιγμάτων	2,47	2,47	2,47	2,47	2,47	2,47	2,47	2,47	2,47	2,47	2,47	2,47	2,13	1,78	1,33	1,07
 συνεχής	2,47	2,47	2,47	2,47	2,47	2,47	2,47	2,47	2,47	2,47	2,47	2,47	2,13	1,78	1,33	1,07
 1 προσωρινή στήριξη	4,94	4,82	4,48	4,30	4,15	4,01	3,89	3,77	3,51	3,30	2,98	2,33	1,91	1,62	1,24	1,01
 2 προσ. στηρίξεις	5,29	4,82	4,48	4,30	4,15	4,01	3,89	3,79	3,61	3,41	2,90	2,28	1,88	1,60	1,23	1,00

ΤΥΠΟΣ ΧΑΛΥΒΔΟΦΥΛΛΟΥ: COMP - DECK 55 / 150 / 1.0 mm
(ΣΥΜΜΙΚΤΗ ΠΛΑΚΑ ΧΩΡΙΣ ΠΡΟΣΘΕΤΟ ΟΠΛΙΣΜΟ ΚΑΜΨΗΣ)

ΠΑΧ. ΧΑΛΥΒ.: 1,0 mm
kg/m² : 13,08

ΥΛΙΚΑ: ΧΑΛΥΒΔΟΦΥΛΛΟ - ΣΚΥΡΟΔΕΜΑ -
ΧΑΛΥΒΑΣ ΟΠΛΙΣΜΟΥ

ΕΠΙΤΡΕΠΟΜΕΝΑ ΑΝΟΙΓΜΑΤΑ ΣΕ (m) ΜΕΤΑΞΥ ΣΤΗΡΙΞΕΩΝ

Πάχος πλάκας h_i = 120 mm

	ΕΠΙΒΑΛΛΟΜΕΝΟ ΦΟΡΤΙΟ															
ΣΤΑΤΙΚΟ ΣΥΣΤΗΜΑ ΣΥΜΜΙΚΤΗΣ ΠΛΑΚΑΣ	0,00 KN/m ²	0,75 KN/m ²	1,50 KN/m ²	2,00 KN/m ²	2,50 KN/m ²	3,00 KN/m ²	3,50 KN/m ²	4,00 KN/m ²	5,00 KN/m ²	6,00 KN/m ²	7,50 KN/m ²	10,00 KN/m ²	12,50 KN/m ²	15,00 KN/m ²	20,00 KN/m ²	25,00 KN/m ²
 αμφιέρειστη	2,33	2,33	2,33	2,33	2,33	2,33	2,33	2,33	2,33	2,33	2,33	2,33	2,13	1,78	1,33	1,07
 συνεχής 2 ανοιγμάτων	2,91	2,91	2,91	2,91	2,91	2,91	2,91	2,91	2,91	2,91	2,91	2,67	2,13	1,78	1,33	1,07
 συνεχής	2,76	2,76	2,76	2,76	2,76	2,76	2,76	2,76	2,76	2,76	2,76	2,67	2,13	1,78	1,33	1,07
 1 προσωρινή στήριξη	5,55	5,06	4,71	4,52	4,36	4,22	4,10	3,98	3,79	3,58	2,98	2,33	1,91	1,62	1,24	1,01
 2 προσ. στηρίξεις	5,55	5,06	4,71	4,52	4,36	4,22	4,10	3,98	3,79	3,46	2,90	2,28	1,88	1,60	1,23	1,00



ΤΥΠΟΣ ΧΑΛΥΒΔΟΦΥΛΛΟΥ: COMP - DECK 55 / 150 / 1.2 mm
(ΣΥΜΜΙΚΤΗ ΠΛΑΚΑ ΧΩΡΙΣ ΠΡΟΣΘΕΤΟ ΟΠΛΙΣΜΟ ΚΑΜΨΗΣ)

ΠΑΧ. ΧΑΛΥΒ.: 1,2 mm
kg/m² : 15,70


ΥΛΙΚΑ: ΧΑΛΥΒΔΟΦΥΛΛΟ - ΣΚΥΡΟΔΕΜΑ -
ΧΑΛΥΒΑΣ ΟΠΛΙΣΜΟΥ

ΕΠΙΤΡΕΠΟΜΕΝΑ ΑΝΟΙΓΜΑΤΑ ΣΕ (m) ΜΕΤΑΞΥ ΣΤΗΡΙΞΕΩΝ

Πάχος πλάκας h_i = 120 mm

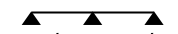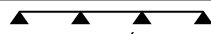	ΕΠΙΒΑΛΛΟΜΕΝΟ ΦΟΡΤΙΟ															
ΣΤΑΤΙΚΟ ΣΥΣΤΗΜΑ ΣΥΜΜΙΚΤΗΣ ΠΛΑΚΑΣ	0,00 KN/m ²	0,75 KN/m ²	1,50 KN/m ²	2,00 KN/m ²	2,50 KN/m ²	3,00 KN/m ²	3,50 KN/m ²	4,00 KN/m ²	5,00 KN/m ²	6,00 KN/m ²	7,50 KN/m ²	10,00 KN/m ²	12,50 KN/m ²	15,00 KN/m ²	20,00 KN/m ²	25,00 KN/m ²
 αμφιέρειστη	2,51	2,51	2,51	2,51	2,51	2,51	2,51	2,51	2,51	2,51	2,51	2,51	2,13	1,78	1,33	1,07
 συνεχής 2 ανοιγμάτων	3,32	3,32	3,32	3,32	3,32	3,32	3,32	3,32	3,32	3,32	3,32	2,67	2,13	1,78	1,33	1,07
 συνεχής	2,97	2,97	2,97	2,97	2,97	2,97	2,97	2,97	2,97	2,97	2,97	2,67	2,13	1,78	1,33	1,07
 1 προσωρινή στήριξη	5,76	5,26	4,89	4,70	4,53	4,39	4,26	4,14	3,95	3,57	2,97	2,33	1,91	1,62	1,24	1,01
 2 προσ. στηρίξεις	5,76	5,26	4,89	4,70	4,53	4,39	4,26	4,14	3,95	3,45	2,89	2,27	1,88	1,60	1,23	1,00

ΤΥΠΟΣ ΧΑΛΥΒΔΟΦΥΛΛΟΥ COMP-DECK 55/600/750

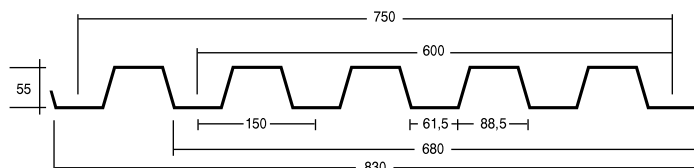

ΔΙΑΣΤΑΣΕΙΣ ΚΑΙ ΑΝΟΙΓΜΑΤΑ - ΒΑΡΗ ΧΑΛΥΒΔΟΦΥΛΛΩΝ

ΠΑΧΟΣ ΧΑΛΥΒΔΟΦΥΛΛΟΥ mm	ΣΥΝΟΛΙΚΟ ΔΙΑΜΟΡΦΩΜΕΝΟ ΠΛΑΤΟΣ ΧΑΛΥΒΔΟΦΥΛΛΟΥ mm	ΚΑΘΑΡΟ ΛΕΞΟΝΙΚΑ ΠΛΑΤΟΣ ΧΑΛΥΒΔΟΦΥΛΛΟΥ mm	ΑΝΟΙΓΜΕΝΟ ΒΑΡΟΣ ΧΑΛΥΒΔΟΦΥΛΛΟΥ	
			Kg/ml	Kg/m ²
0,60	680	600	4,71	7,85
	830	750	5,88	
0,70	680	600	5,50	9,16
	830	750	6,87	
0,80	680	600	6,28	10,47
	830	750	7,85	
1,00	680	600	7,85	13,08
	830	750	9,81	
1,25	680	600	9,42	15,70
	830	750	11,78	


ΠΡΟΣΘΕΤΑ ΑΔΡΑΝΕΙΑΚΑ ΜΕΓΕΘΗ ΧΑΛΥΒΔΟΦΥΛΛΟΥ

ΠΑΧΟΣ ΧΑΛΥΒΔΟΦΥΛΛΟΥ (mm)	0,6	0,7	0,8	1	1,25
J= ΡΟΠΗ ΑΔΡΑΝΕΙΑΣ ΣΕ cm ⁴ /m	38,95	47,72	55,13	70,66	86,33
W= ΡΟΠΗ ΑΝΤΙΣΤΑΣΗΣ ΣΕ ΚΑΜΨΗ cm ³ /m	10,78	13,29	15,75	21,08	26,67

ΠΙΝΑΚΑΣ ΣΥΝΤΟΜΗΣ ΠΡΟΔΙΑΣΤΑΣΙΟΛΟΓΗΣΗΣ ΧΑΛΥΒΔΟΦΥΛΛΩΝ COMP-DECK

ΠΑΡΑΤΗΡΗΣΗ: ΣΤΟΥΣ ΚΑΤΩΤΕΡΩ ΠΙΝΑΚΕΣ ΛΑΜΒΑΝΕΤΑΙ ΩΣ ΟΡΙΟ ΠΑΡΑΜΟΡΦΩΣΗΣ ΣΥΝΤΗΡΗΤΙΚΑ ΤΟ 1/200 ΤΟΥ ΑΝΟΙΓΜΑΤΟΣ

ΠΙΝΑΚΑΣ ΜΕΓΙΣΤΩΝ ΕΠΙΤΡΕΠΟΜΕΝΩΝ ΦΟΡΤΙΣΕΩΝ (Kg/m²) ΓΙΑ ΜΕΓΙΣΤΟ ΒΕΛΟΣ ≤ 1/200

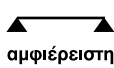		ΑΝΟΙΓΜΑ ΣΕ m													
ΠΑΧΟΣ mm		1,00	1,25	1,50	1,75	2,00	2,25	2,50	2,75	3,00	3,25	3,50	3,75	4,00	4,25
 αμφιέριστη	0,6	1205	770	535	395	300	235	190	150	115	90	75	60	50	-
	0,7	1490	955	660	485	370	295	240	185	140	110	90	70	60	50
	0,8	1765	1130	785	575	440	350	280	210	165	130	105	85	70	55
	1,0	2360	1510	1050	770	590	465	375	270	210	165	130	105	90	75
	1,25	2985	1910	1325	975	745	590	475	335	255	200	160	130	110	90
ΒΕΛΟΣ ΚΑΜΨΗΣ cm		0,19	0,30	0,45	0,60	0,79	1,00	1,22	1,37	1,50	1,62	1,75	1,87	2,00	2,12


ΠΙΝΑΚΑΣ ΜΕΓΙΣΤΩΝ ΕΠΙΤΡΕΠΟΜΕΝΩΝ ΦΟΡΤΙΣΕΩΝ (Kg/m²) ΓΙΑ ΜΕΓΙΣΤΟ ΒΕΛΟΣ ≤ 1/200

		ΑΝΟΙΓΜΑ ΣΕ m													
ΠΑΧΟΣ mm		1,00	1,25	1,50	1,75	2,00	2,25	2,50	2,75	3,00	3,25	3,50	3,75	4,00	4,25
 συνεχής	0,6	1510	965	670	495	375	300	240	200	165	140	120	100	80	65
	0,7	1860	1190	825	605	465	365	295	245	205	175	150	120	100	85
	0,8	2205	1410	980	720	550	435	350	290	245	210	170	140	115	95
	1,0	2950	1890	1310	965	735	580	470	390	325	280	220	180	150	120
	1,25	3735	2390	1660	1220	935	735	595	495	415	355	270	220	180	150
ΒΕΛΟΣ ΚΑΜΨΗΣ cm		0,14	0,23	0,33	0,45	0,58	0,75	0,92	1,11	1,33	1,57	1,75	1,87	2,00	2,12




ΕΞΑΡΤΗΜΑΤΑ ΣΤΗΡΙΞΕΩΣ ΚΑΙ ΣΥΝΔΕΣΕΩΣ


ΣΤΡΙΦΟΝΙ

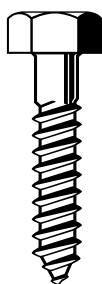


ΑΤΣΑΛΟΒΙΔΕΣ ΑΥΤΟΒΥΘΙΖΟΜΕΝΕΣ

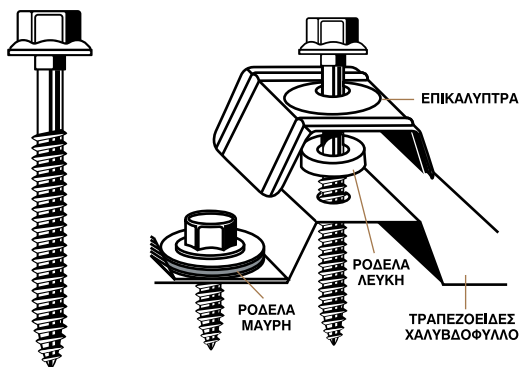

ΑΤΣΑΛΟΒΙΔΕΣ ΑΥΤΟΔΙΑΤΡΗΤΕΣ

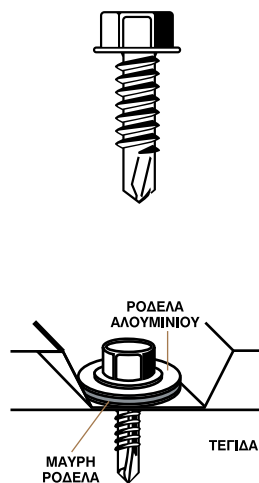

ΑΓΓΙΣΤΡΑ

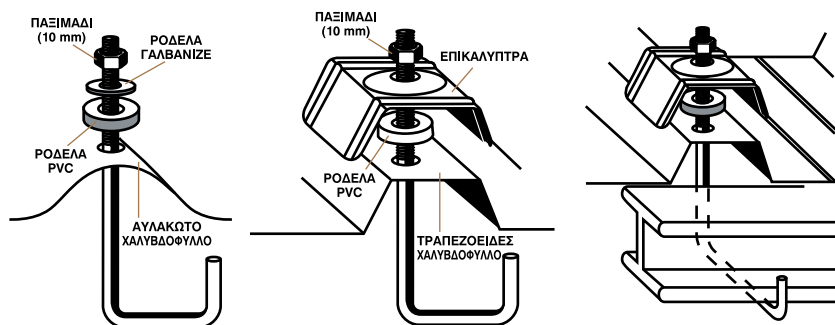



Αφοι Κάμτση Α.Ε.
ΕΠΕΞΕΡΓΑΣΙΑ - ΕΜΠΟΡΙΑ ΧΑΛΥΒΔΟΦΥΛΛΩΝ
ΒΙ.ΠΕ. Σίνδου, Β΄ φάση, Τ.Κ. 570 22 Θεσσαλονίκη
ΤΗΛ.: 2310 798587, 796751, 796752, FAX: 2310 797354
e-mail: kamtsis@the.forthnet.gr www.kamtsis.com.gr